projekte

regionale wohnungsbau konferenz 2017

Visualisierung: ARGE Eck und Köhler Architekten

Wohnhaus Ansicht West

Wohnhaus Ansicht Nord

8 WOHNUNGEN ORTSMITTE BRUNNTHAL
SOZIALE BAULANDAUSWEISUNG

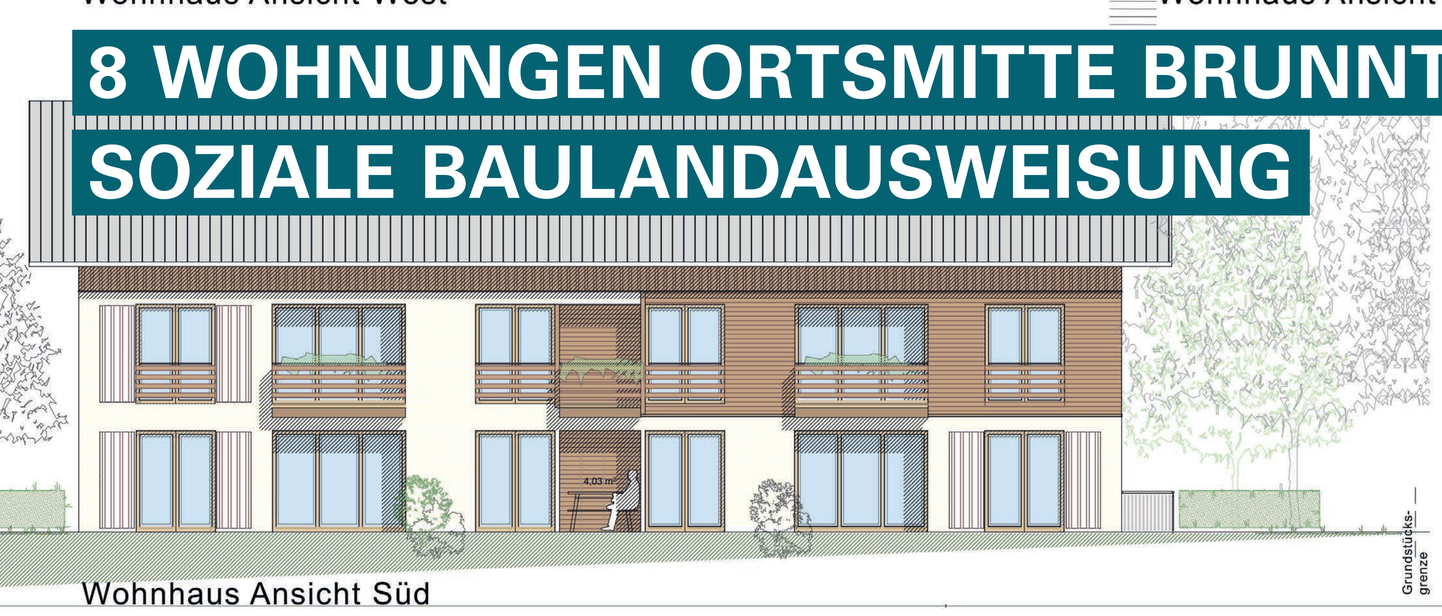

Wohnhaus Ansicht Süd

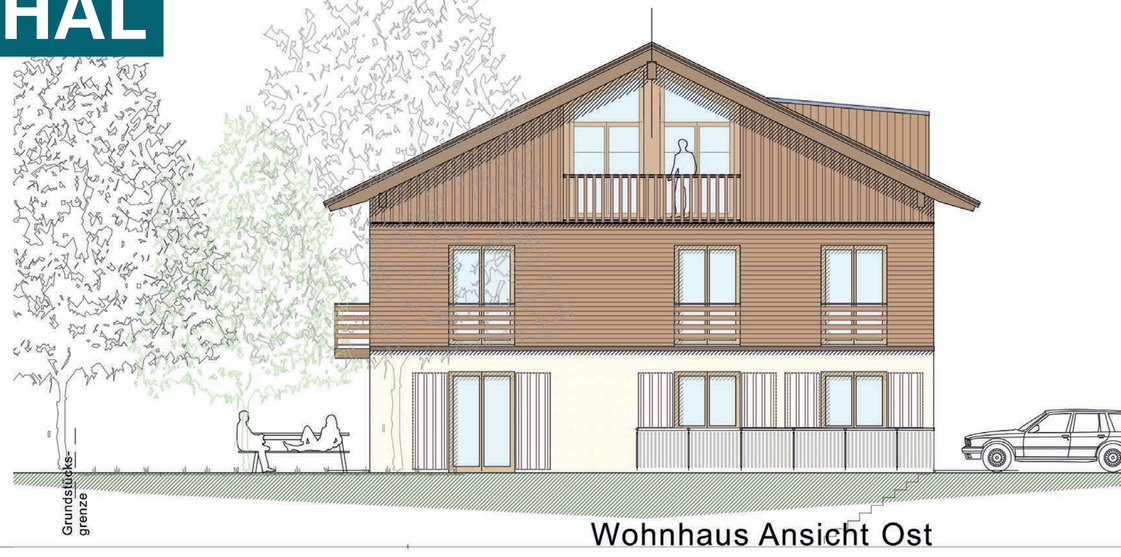

Wohnhaus Ansicht Ost

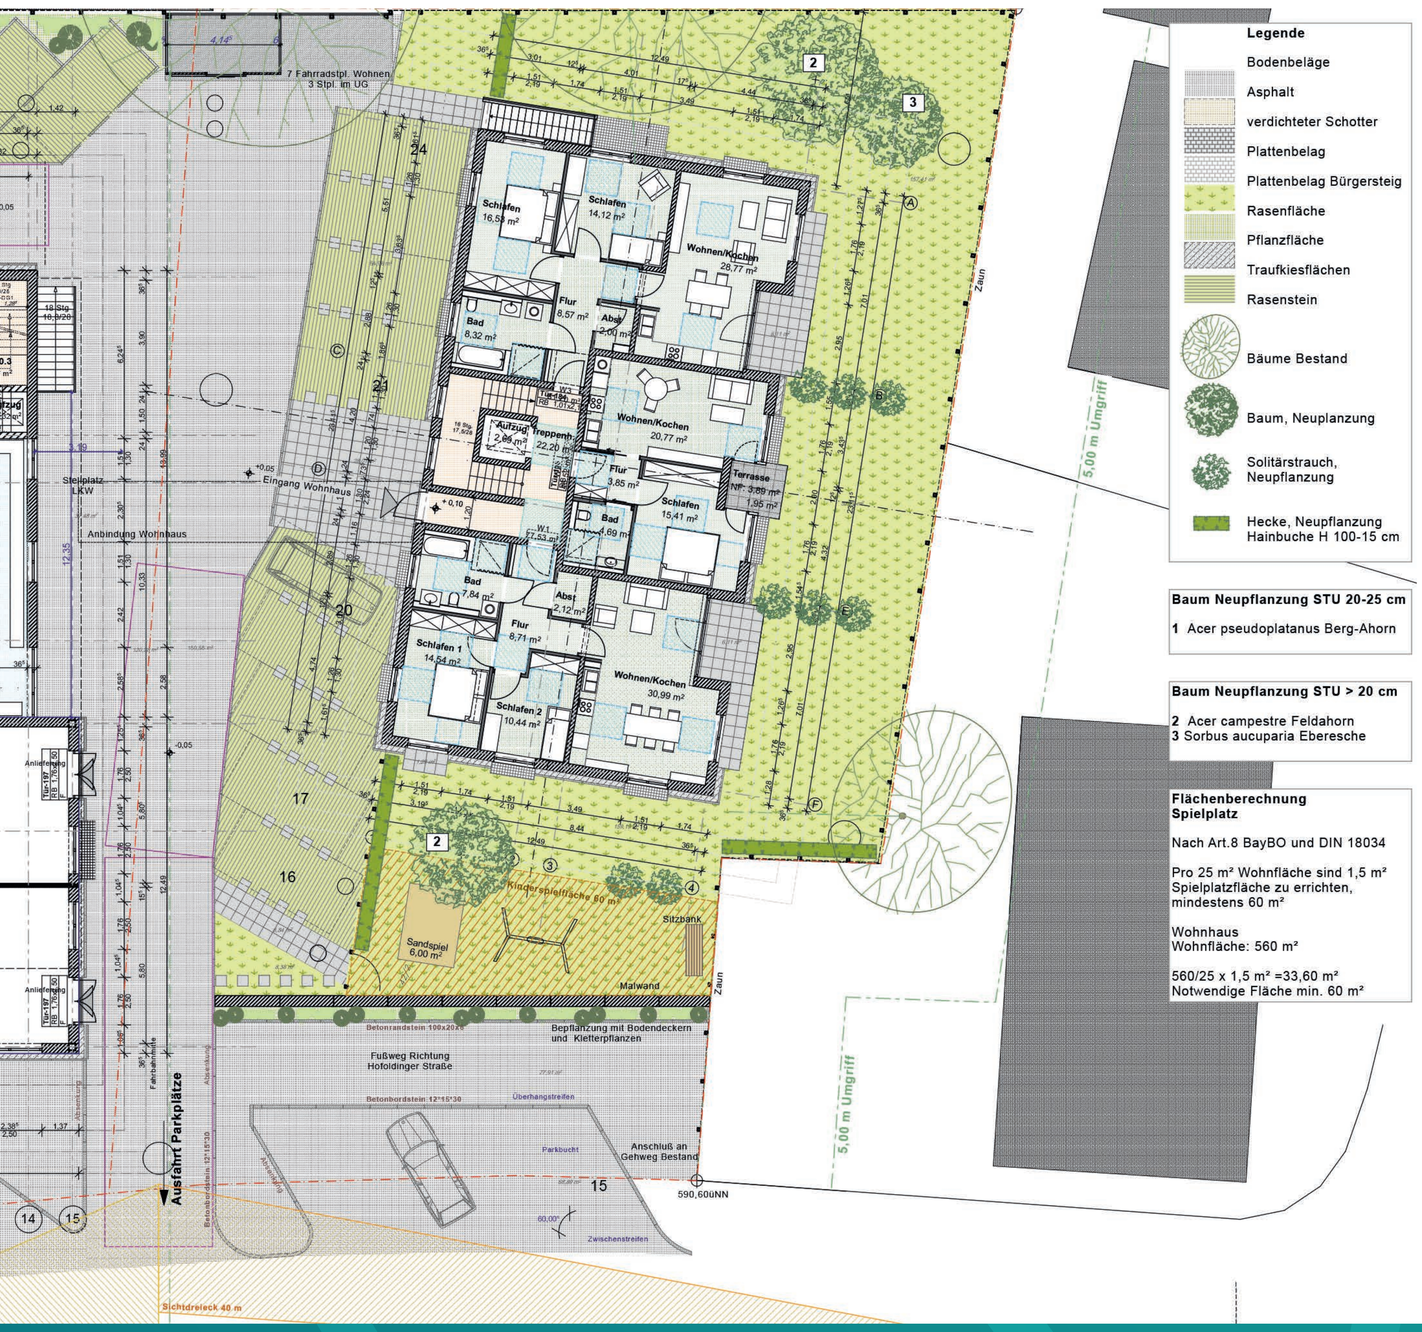

PROJEKTRAUM

Brunnthal

PROJEKTTRÄGER

Gemeinde Brunnthal

ART DES PROJEKTS

- Realisierung bezahlbaren Wohnraums
- Sozialgerechte Bodennutzung, Infrastrukturfolgekosten

BESCHREIBUNG

Es entstehen acht barrierefreie Mietwohnungen mit einem Mietpreis von max. 10 € je m². Das Ziel bezahlbaren Wohnraum zu schaffen soll vor allem älteren Menschen oder jungen alleinstehenden Personen zu Gute kommen. So können ältere Menschen, die einen barrierefreien Wohnraum benötigen, oder junge Menschen, die von zu Hause ausziehen am Ort bleiben.

Für Familien wird von der Gemeinde Brunnthal 30 % der derzeitigen Baulandausweisung gekauft und in einem Auswahlverfahren an sozial engagierte und einkommensschwächere Familien vergeben.

ZEITRAUM

2017 bis 2018

PROJEKTSTATUS

laufend

Ansprechpartner: Gemeinde Brunnthal
Stefan Kern
E-Mail: stefan.kern@brunnthal.bayern.de